


2025年度供給計画
第8表 主要導管図

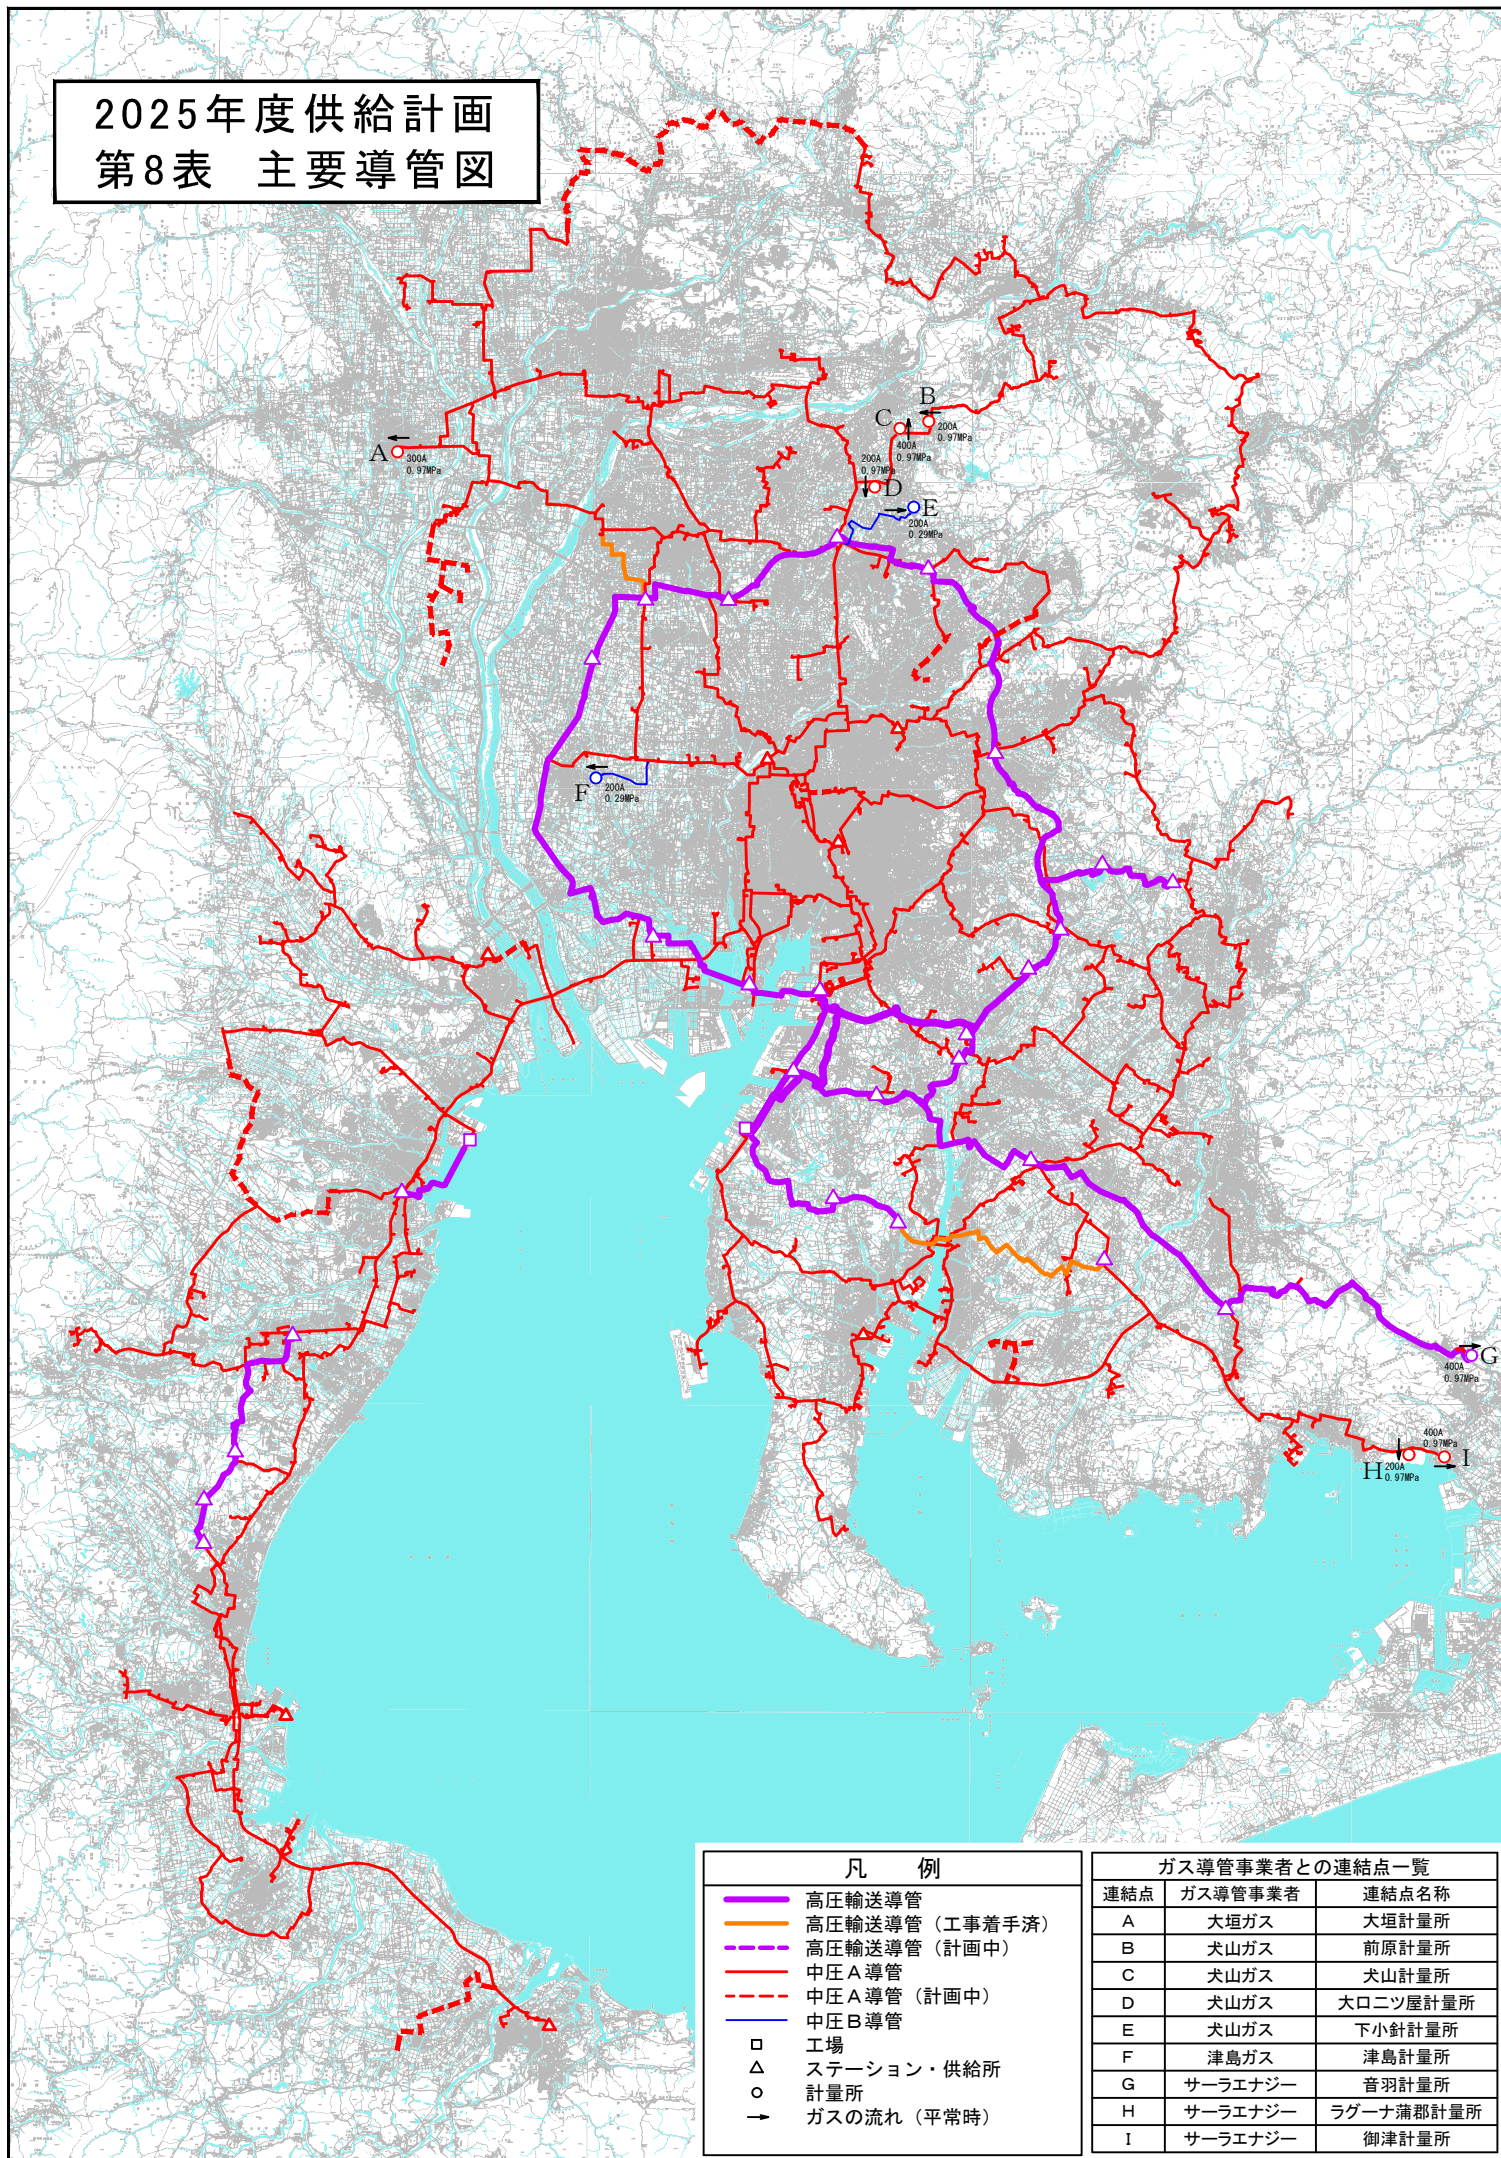

凡 例

- 高圧輸送導管
- 高圧輸送導管（工事着手済）
- 高圧輸送導管（計画中）
- 中圧A導管
- 中圧A導管（計画中）
- 中圧B導管
- 工場
- △ ステーション・供給所
- 計量所
- ガスの流れ（平常時）

ガス導管事業者との連結点一覧

連結点	ガス導管事業者	連結点名称
A	大垣ガス	大垣計量所
B	犬山ガス	前原計量所
C	犬山ガス	犬山計量所
D	犬山ガス	大口二ツ屋計量所
E	犬山ガス	下小針計量所
F	津島ガス	津島計量所
G	サーラエナジー	音羽計量所
H	サーラエナジー	ラグーナ蒲郡計量所
I	サーラエナジー	御津計量所